



PLANTA BAIXA
ESCALA 1:50

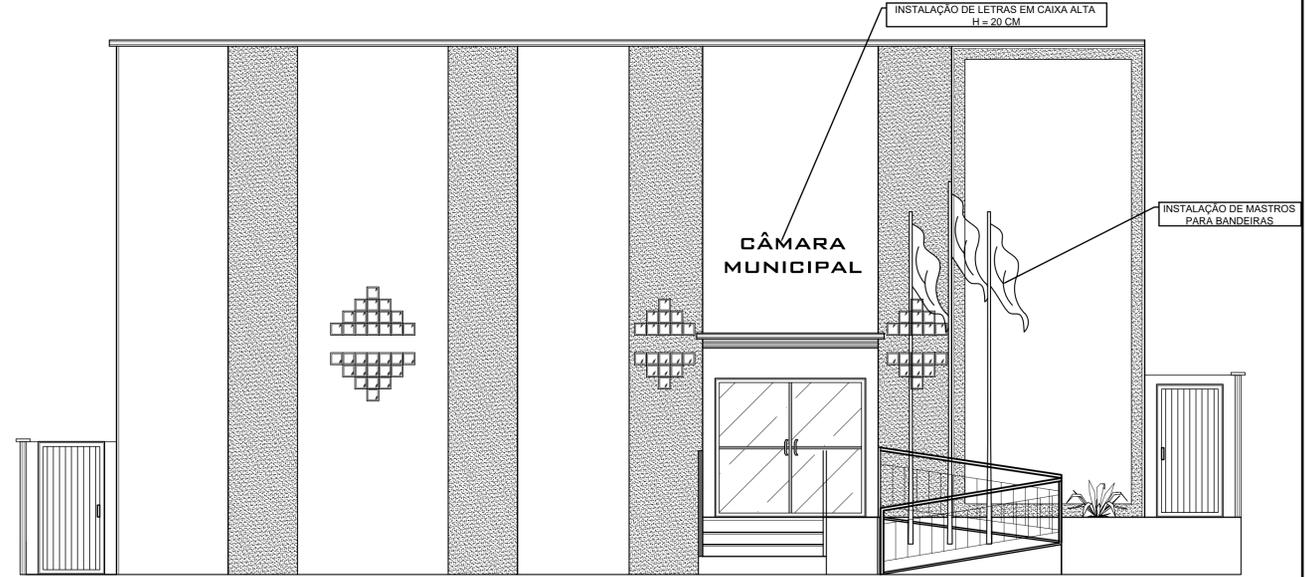

FACHADA FRONTAL
ESCALA 1:50

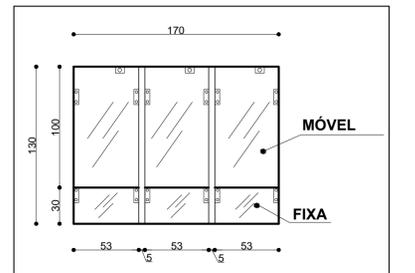

DETALHE JANELAS
ESCALA 1:25

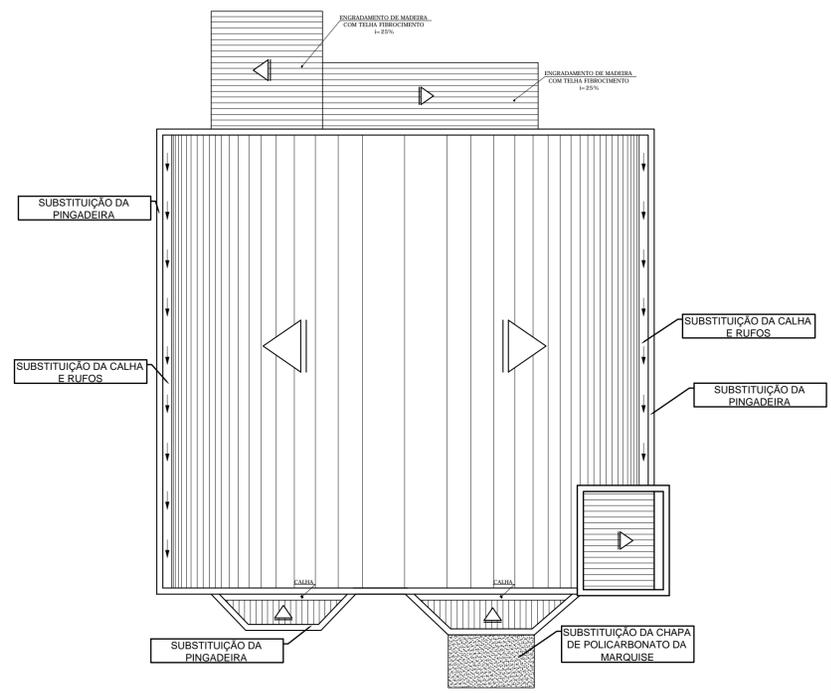


DIAGRAMA DE COBERTURA
ESCALA 1:100

PARA USO DO PROJETISTA	OBRA		
	REFORMA DO EDIFÍCIO DA CÂMARA MUNICIPAL DE JAPARAÍBA		
	PROPRIETÁRIO		
	CÂMARA MUNICIPAL DE JAPARAÍBA		
	RUA N. SRA ROSÁRIO, 26, CENTRO CEP 35.580-000 FONE:(0xx)37-3354-1174		
	LOGRADOURO		
	RUA NOSSA SENHORA DO ROSÁRIO, 26, CENTRO - JAPARAÍBA/MG		
	RESPONSÁVEL TÉCNICO		
	PEDRO JUNIOR CÔUTO DE CARVALHO		DATA: SET/2019
	ENRº CIVIL C.R.E.A 164.372/D		DESENHO: Pedro Carvalho
PROPRIETÁRIO			
CÂMARA MUNICIPAL DE JAPARAÍBA			
CNPJ			
23.765.175/0001-95			
TÍTULO			
PROJETO ARQUITETÔNICO			
DETALHE		FOLHA	
PLANTA BAIXA, DIAGRAMA DE COBERTURA, FACHADA E DETALHES		01/01	
PREFEITURA	Nº DO DESENHO	ARQUIVO	
	Nº DO PROCESSO	JAPARAÍBA / /	
	NUMERAÇÃO FORNECIDA	FISCAL	